


|        |          |                                |
|--------|----------|--------------------------------|
| 5      | 1        | VE DE GUIDAGE                  |
| 4      | 1        | CHEMIN DE ROULEMENT            |
| 3      | 1        | CAISSE COMPACTION ALLEGEE 30m³ |
| 2      | 1        | DOUBLE RIDELLES                |
| 1      | 1        | Compacteur 2000SR (45t)        |
| Repère | Quantité | DESCRIPTION                    |

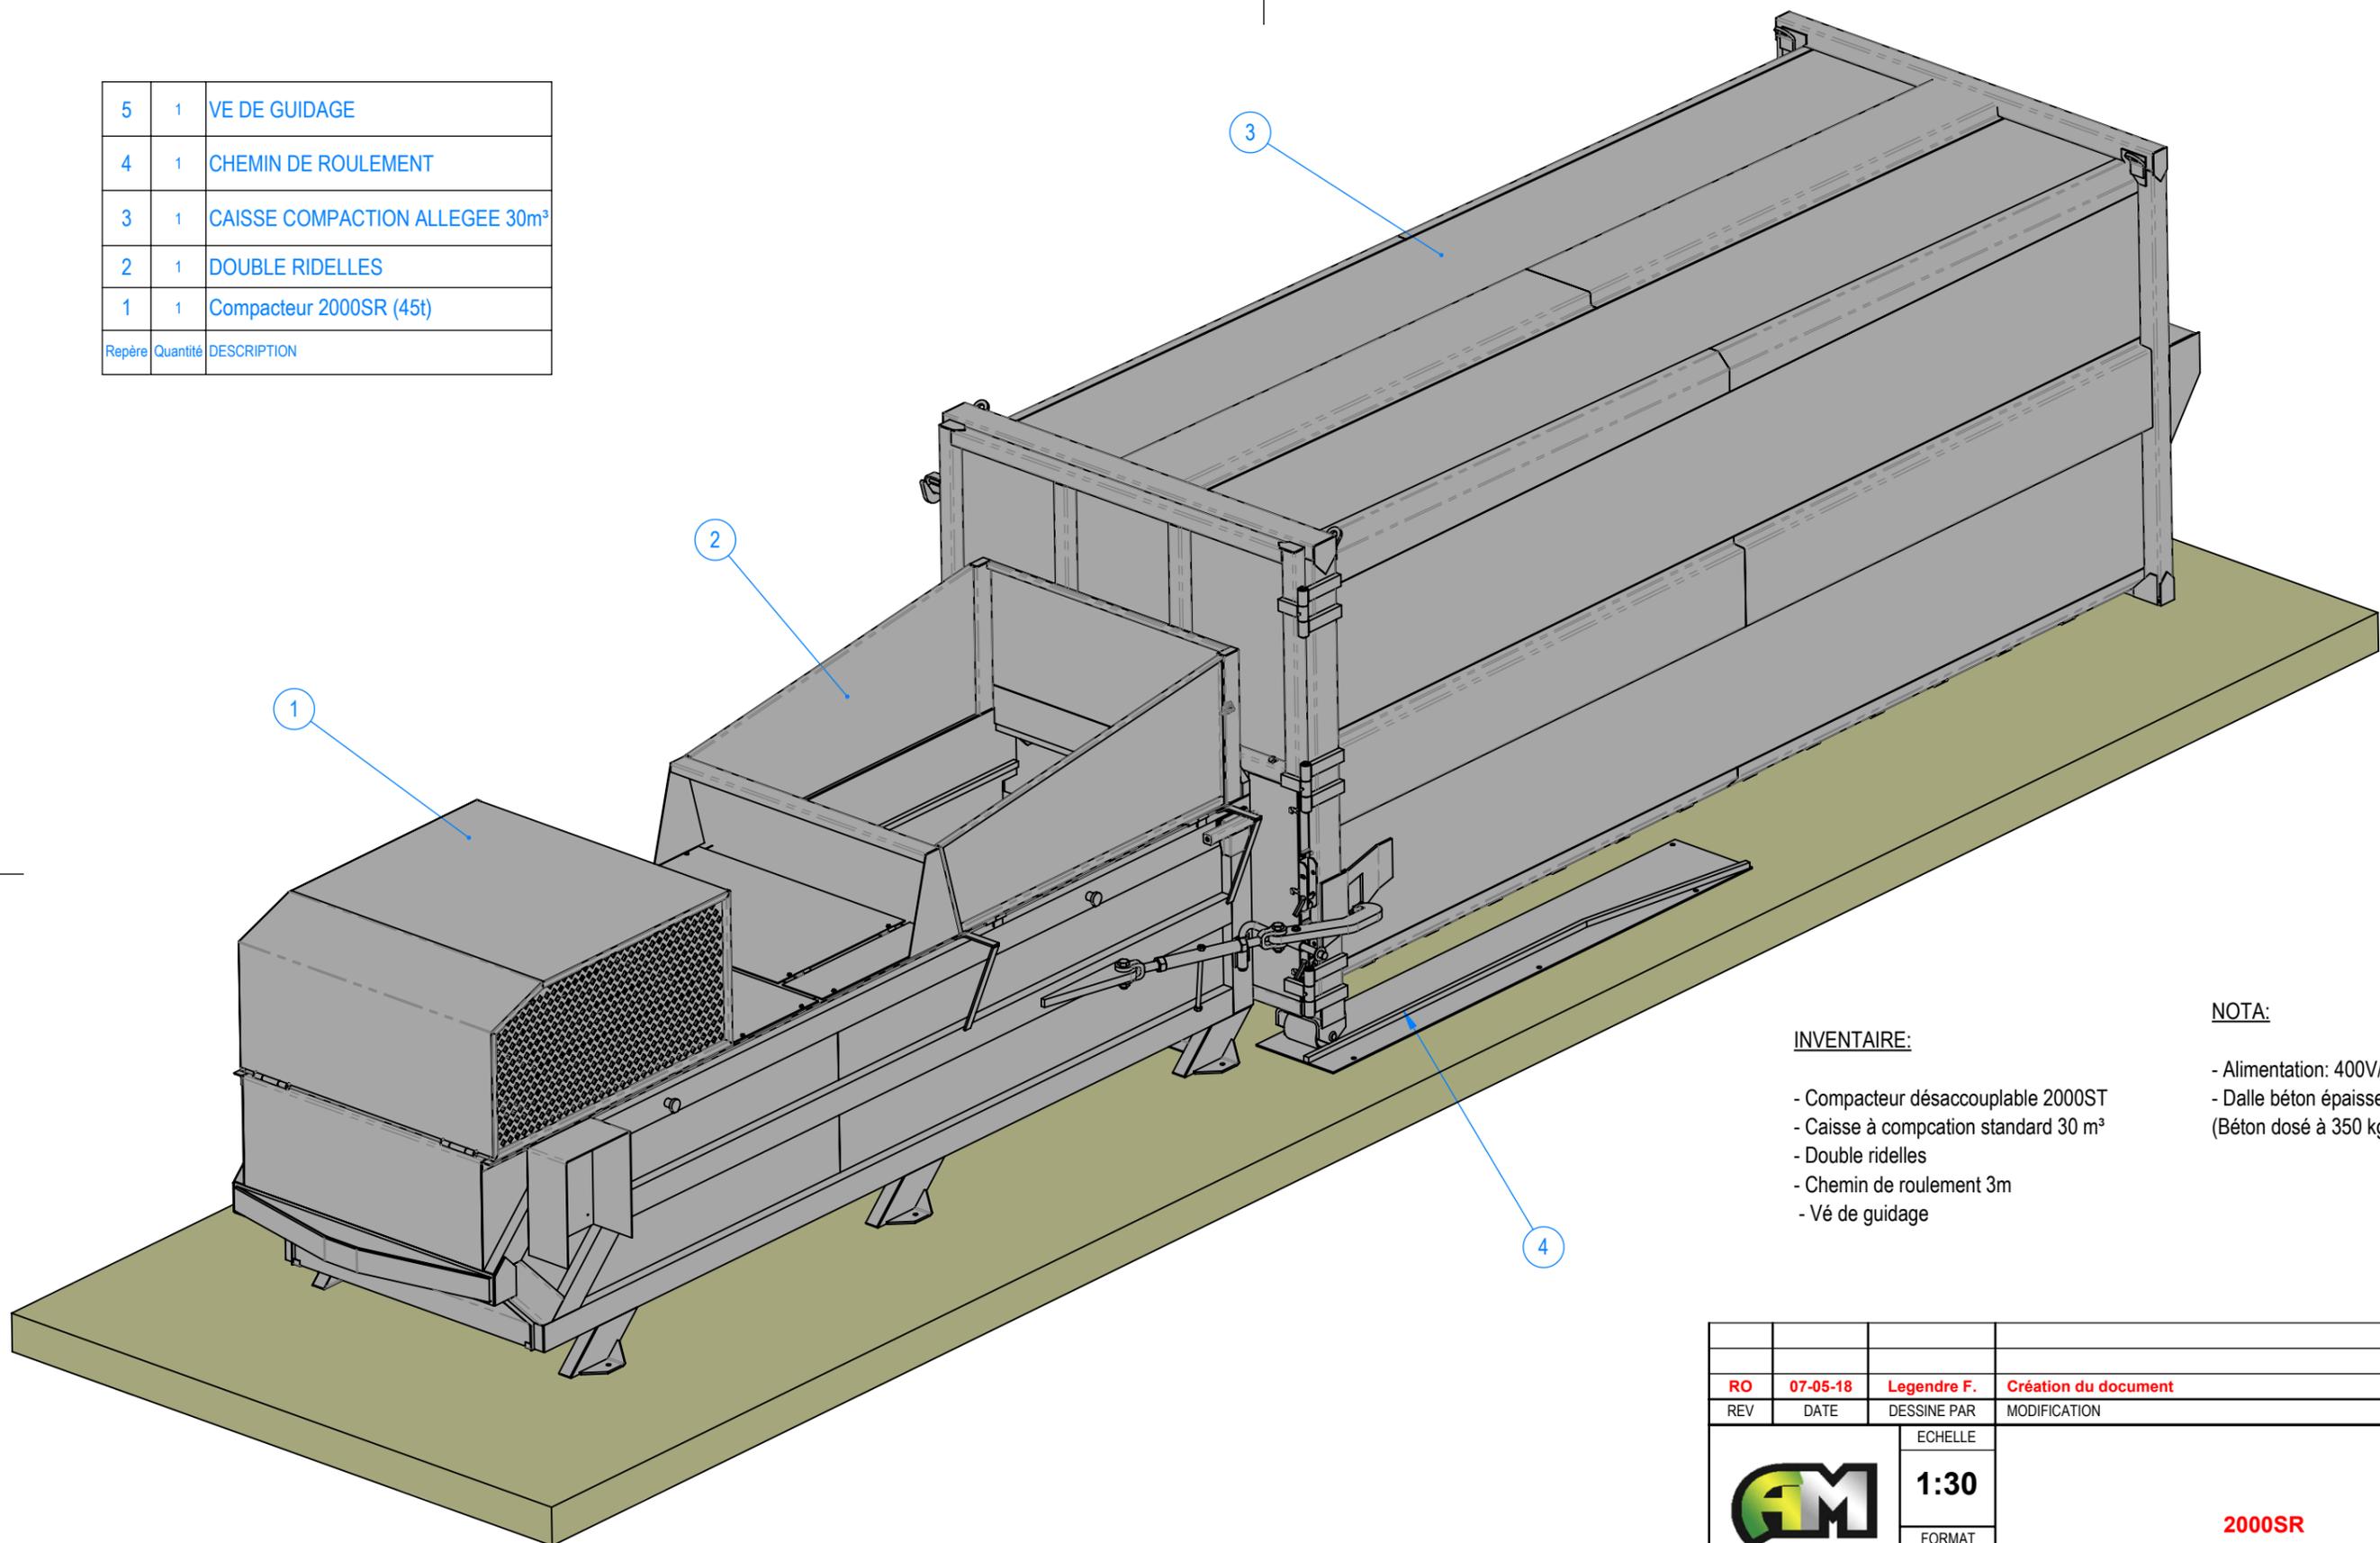


**INVENTAIRE:**

- Compacteur désaccouplable 2000ST
- Caisse à compaction standard 30 m³
- Double ridelles
- Chemin de roulement 3m
- Vé de guidage

**NOTA:**

- Alimentation: 400V/32A
- Dalle béton épaisseur 200 mm (Béton dosé à 350 kg CLK)

|   |          |   |                      |
|---|----------|---|----------------------|
| RO  | 07-05-18 | Legendre F.                                   | Création du document |
| REV   | DATE     | DESSINE PAR                                   | MODIFICATION         |
| <br>ARMAND MOULET S.A.S<br>Route de Sermaises<br>MALESHERBES<br>45330 LE MALESHERBOIS<br>Tél: 02 38 34 57 57<br>Fax: 02 38 34 68 61<br>www.armand.moulet.com | ECHELLE  | <b>2000SR</b><br><b>Implantation standard</b> |                      |
|   | 1:30     |   |                      |
|   | FORMAT   | REFERENCE & REVISION                          |                      |
|   | A3       |   |                      |
| FEUILLE   | 1/2      |   |                      |

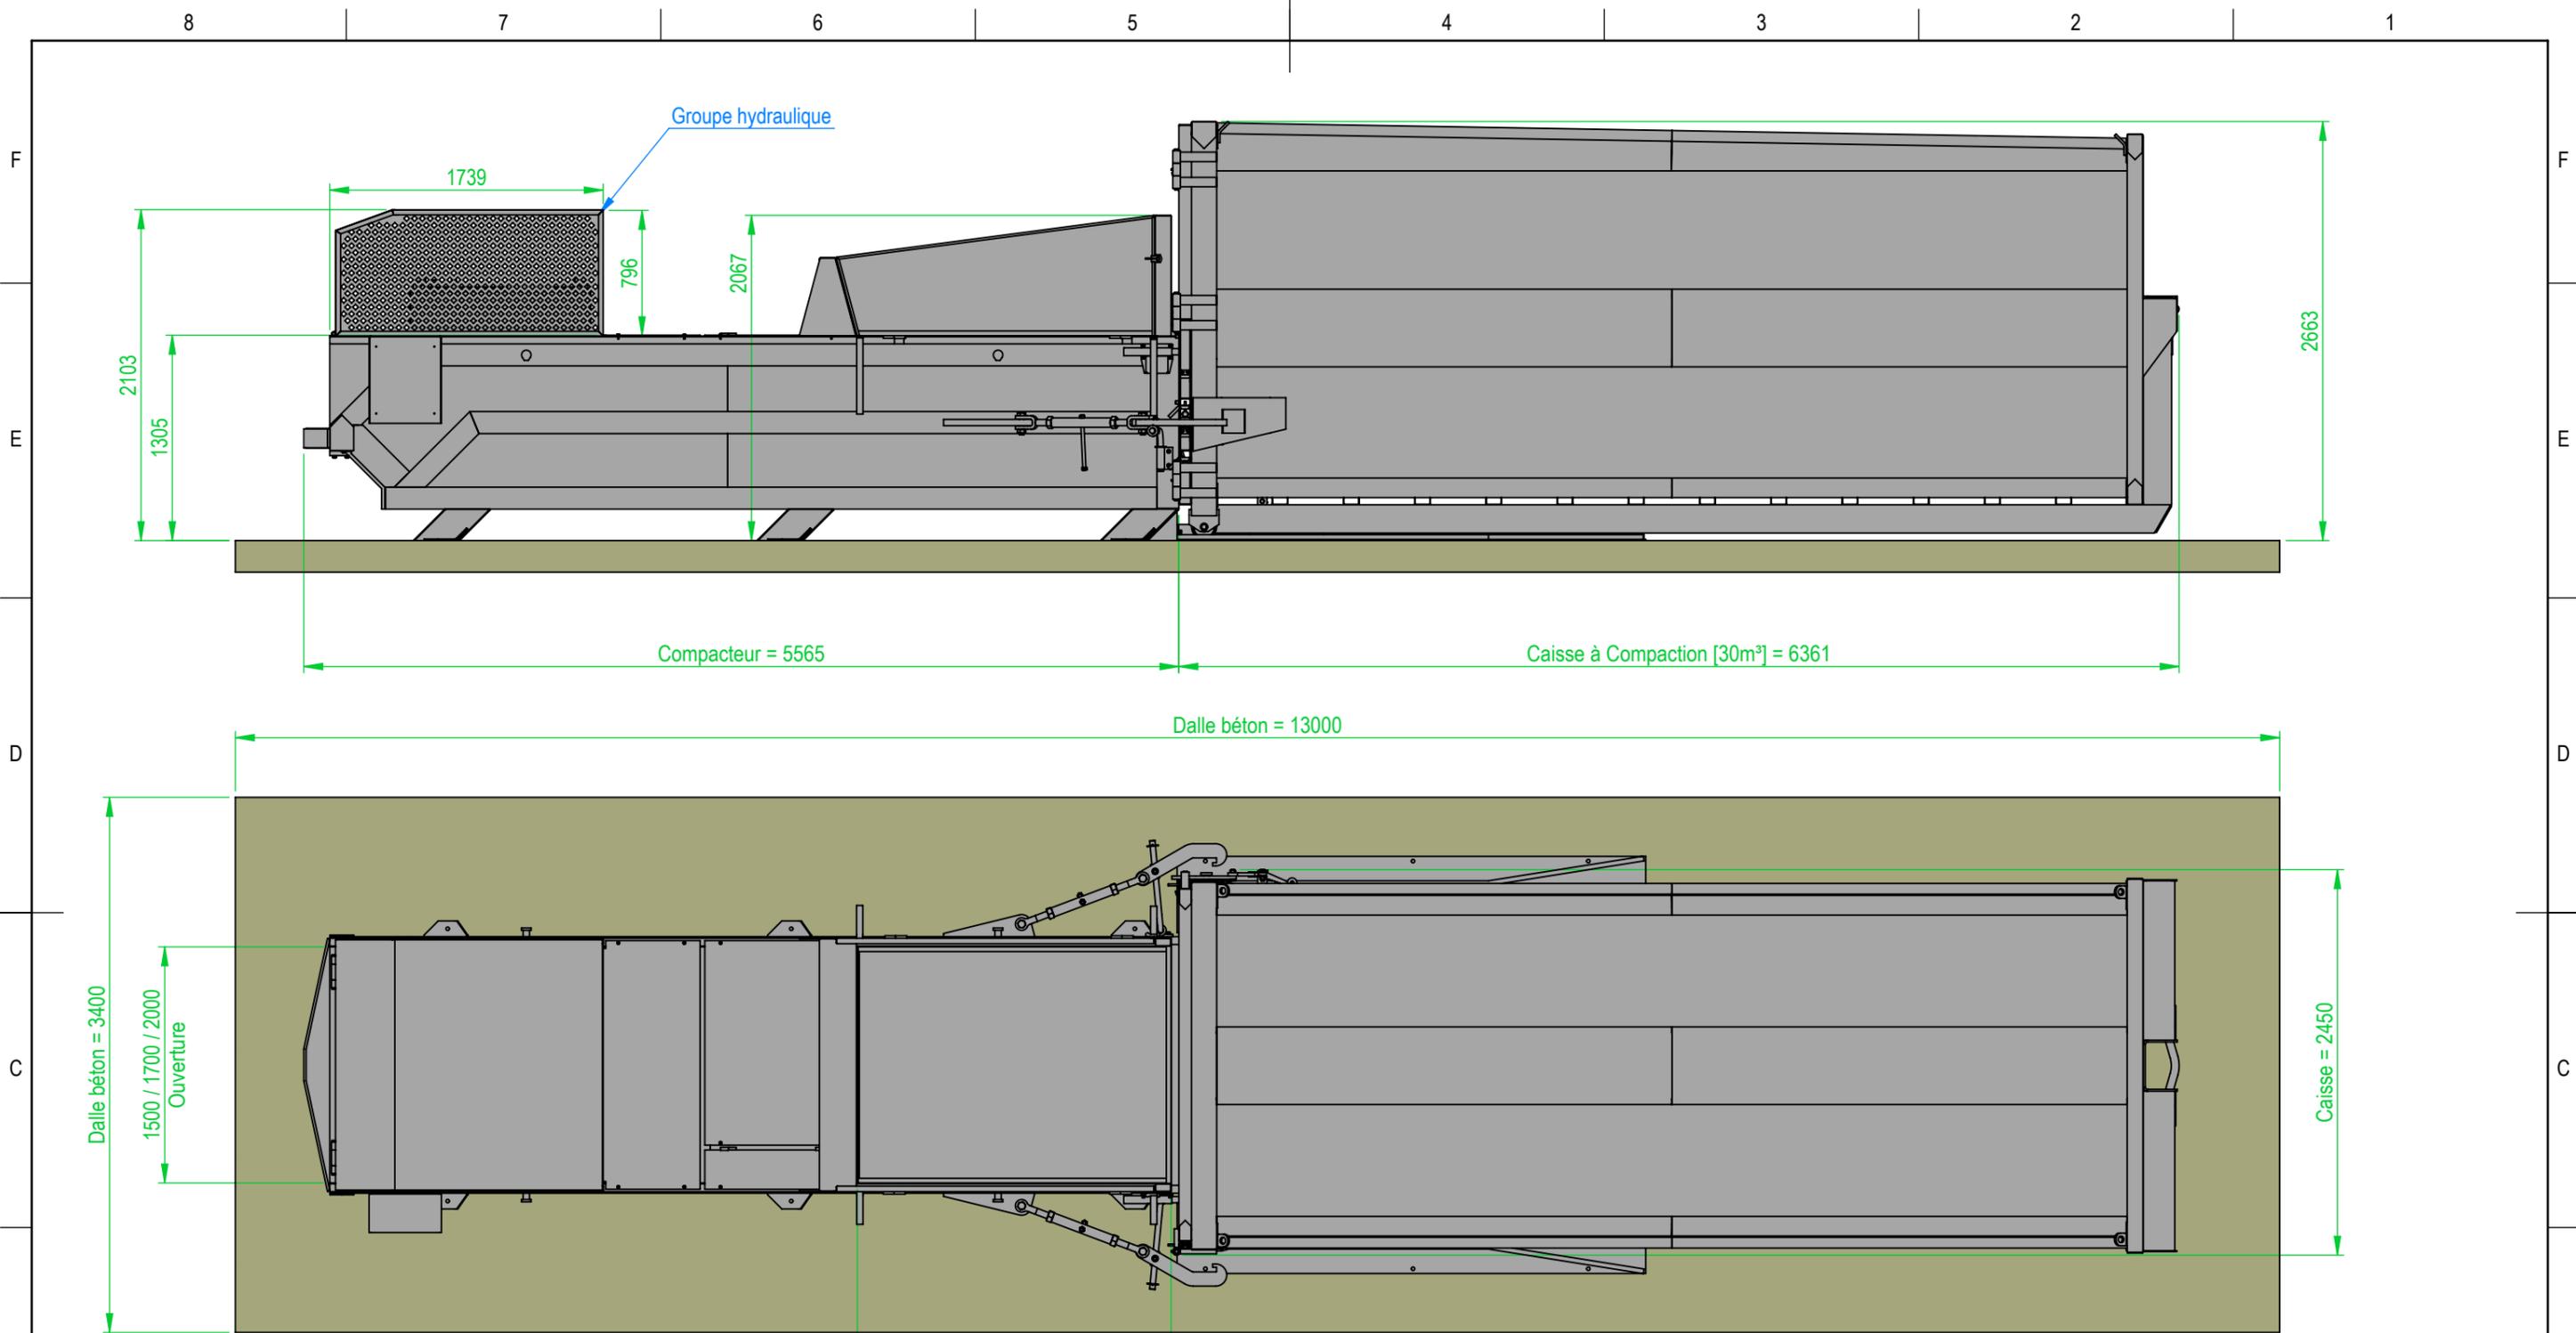

Compacteur = 5565

Caisse à Compaction [30m³] = 6361

Dalle béton = 13000

Dalle béton = 3400

1500 / 1700 / 2000  
Ouverture

Caisse = 2450

1995  
Ouverture

**INVENTAIRE:**

- Compacteur désaccouplable 2000ST
- Caisse à compaction standard 30 m³
- Double ridelles
- Chemin de roulement 3m
- Vé de guidage

**NOTA:**

- Alimentation: 400V/32A
- Dalle béton épaisseur 200 mm (Béton dosé à 350 kg CLK)

| REV | DATE     | DESSINE PAR | MODIFICATION         |
|-----|----------|-------------|----------------------|
| RO  | 07-05-18 | Legendre F. | Création du document |

|  |         |   |
|--|---------|---|
| <br><b>ARMAND MOULET S.A.S</b><br>Route de Sermaises<br>MALESHERBES<br>45330 LE MALESHERBOIS<br>Tél: 02 38 34 57 57<br>Fax: 02 38 34 68 61<br>www.armand.moulet.com | ECHELLE | <b>2000SR</b><br><br><b>Implantation standard</b> |
|  | 1:40    |   |
|  | FORMAT  |   |
|  | A3      |   |
| FEUILLE  | 2/2     | REFERENCE & REVISION                              |